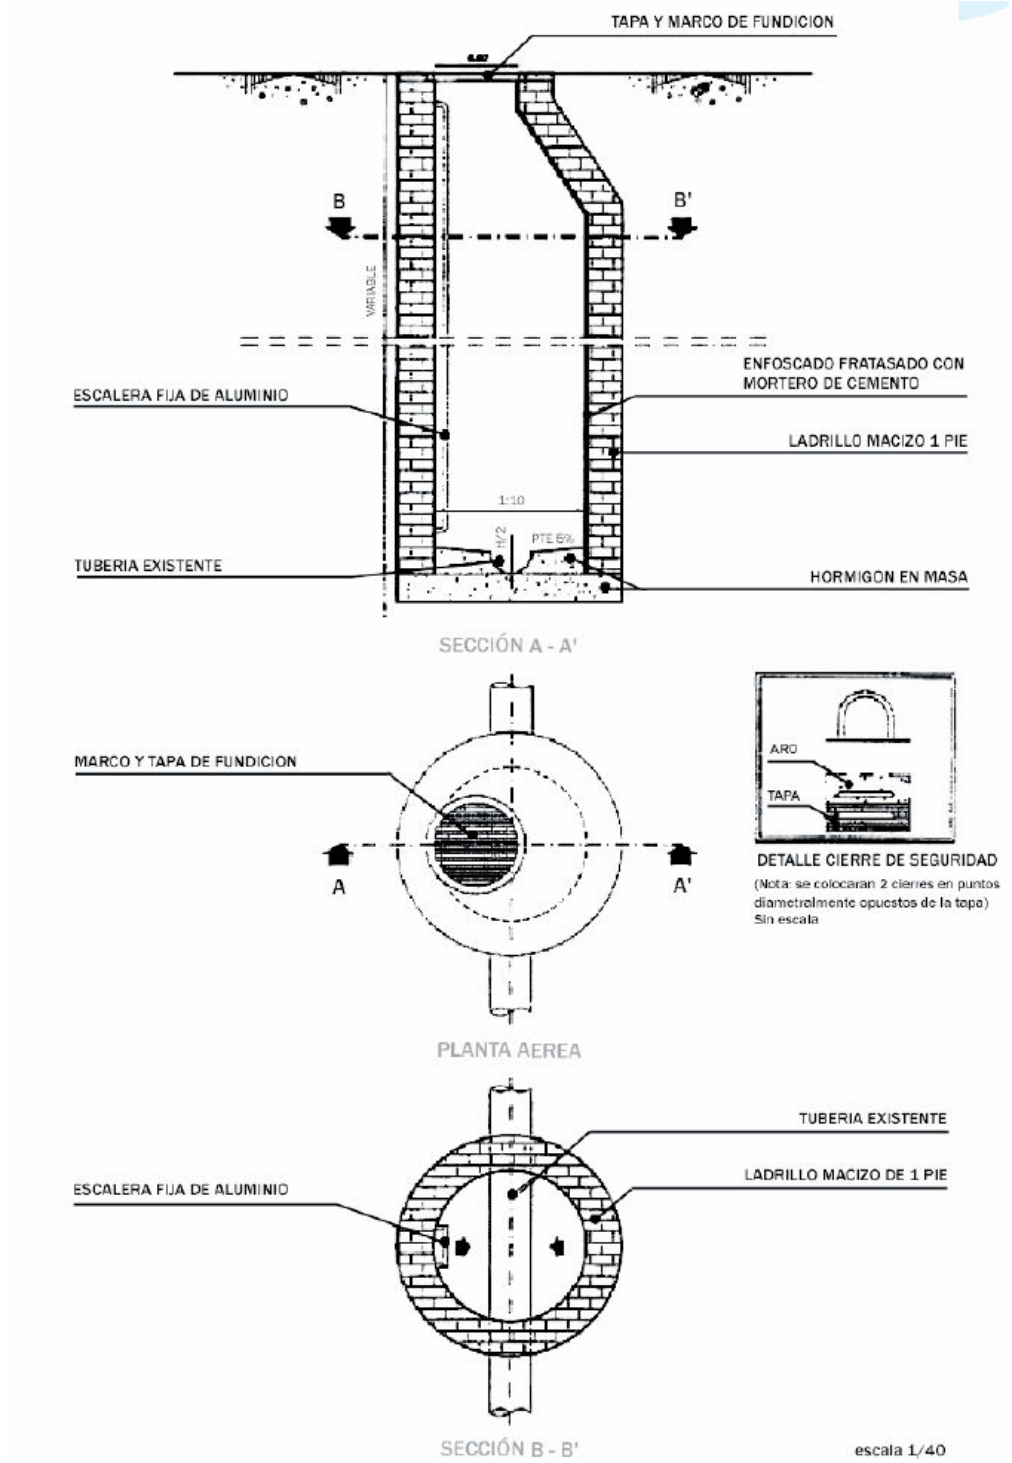ANEXO III. MÓDELO ARQUETA.